



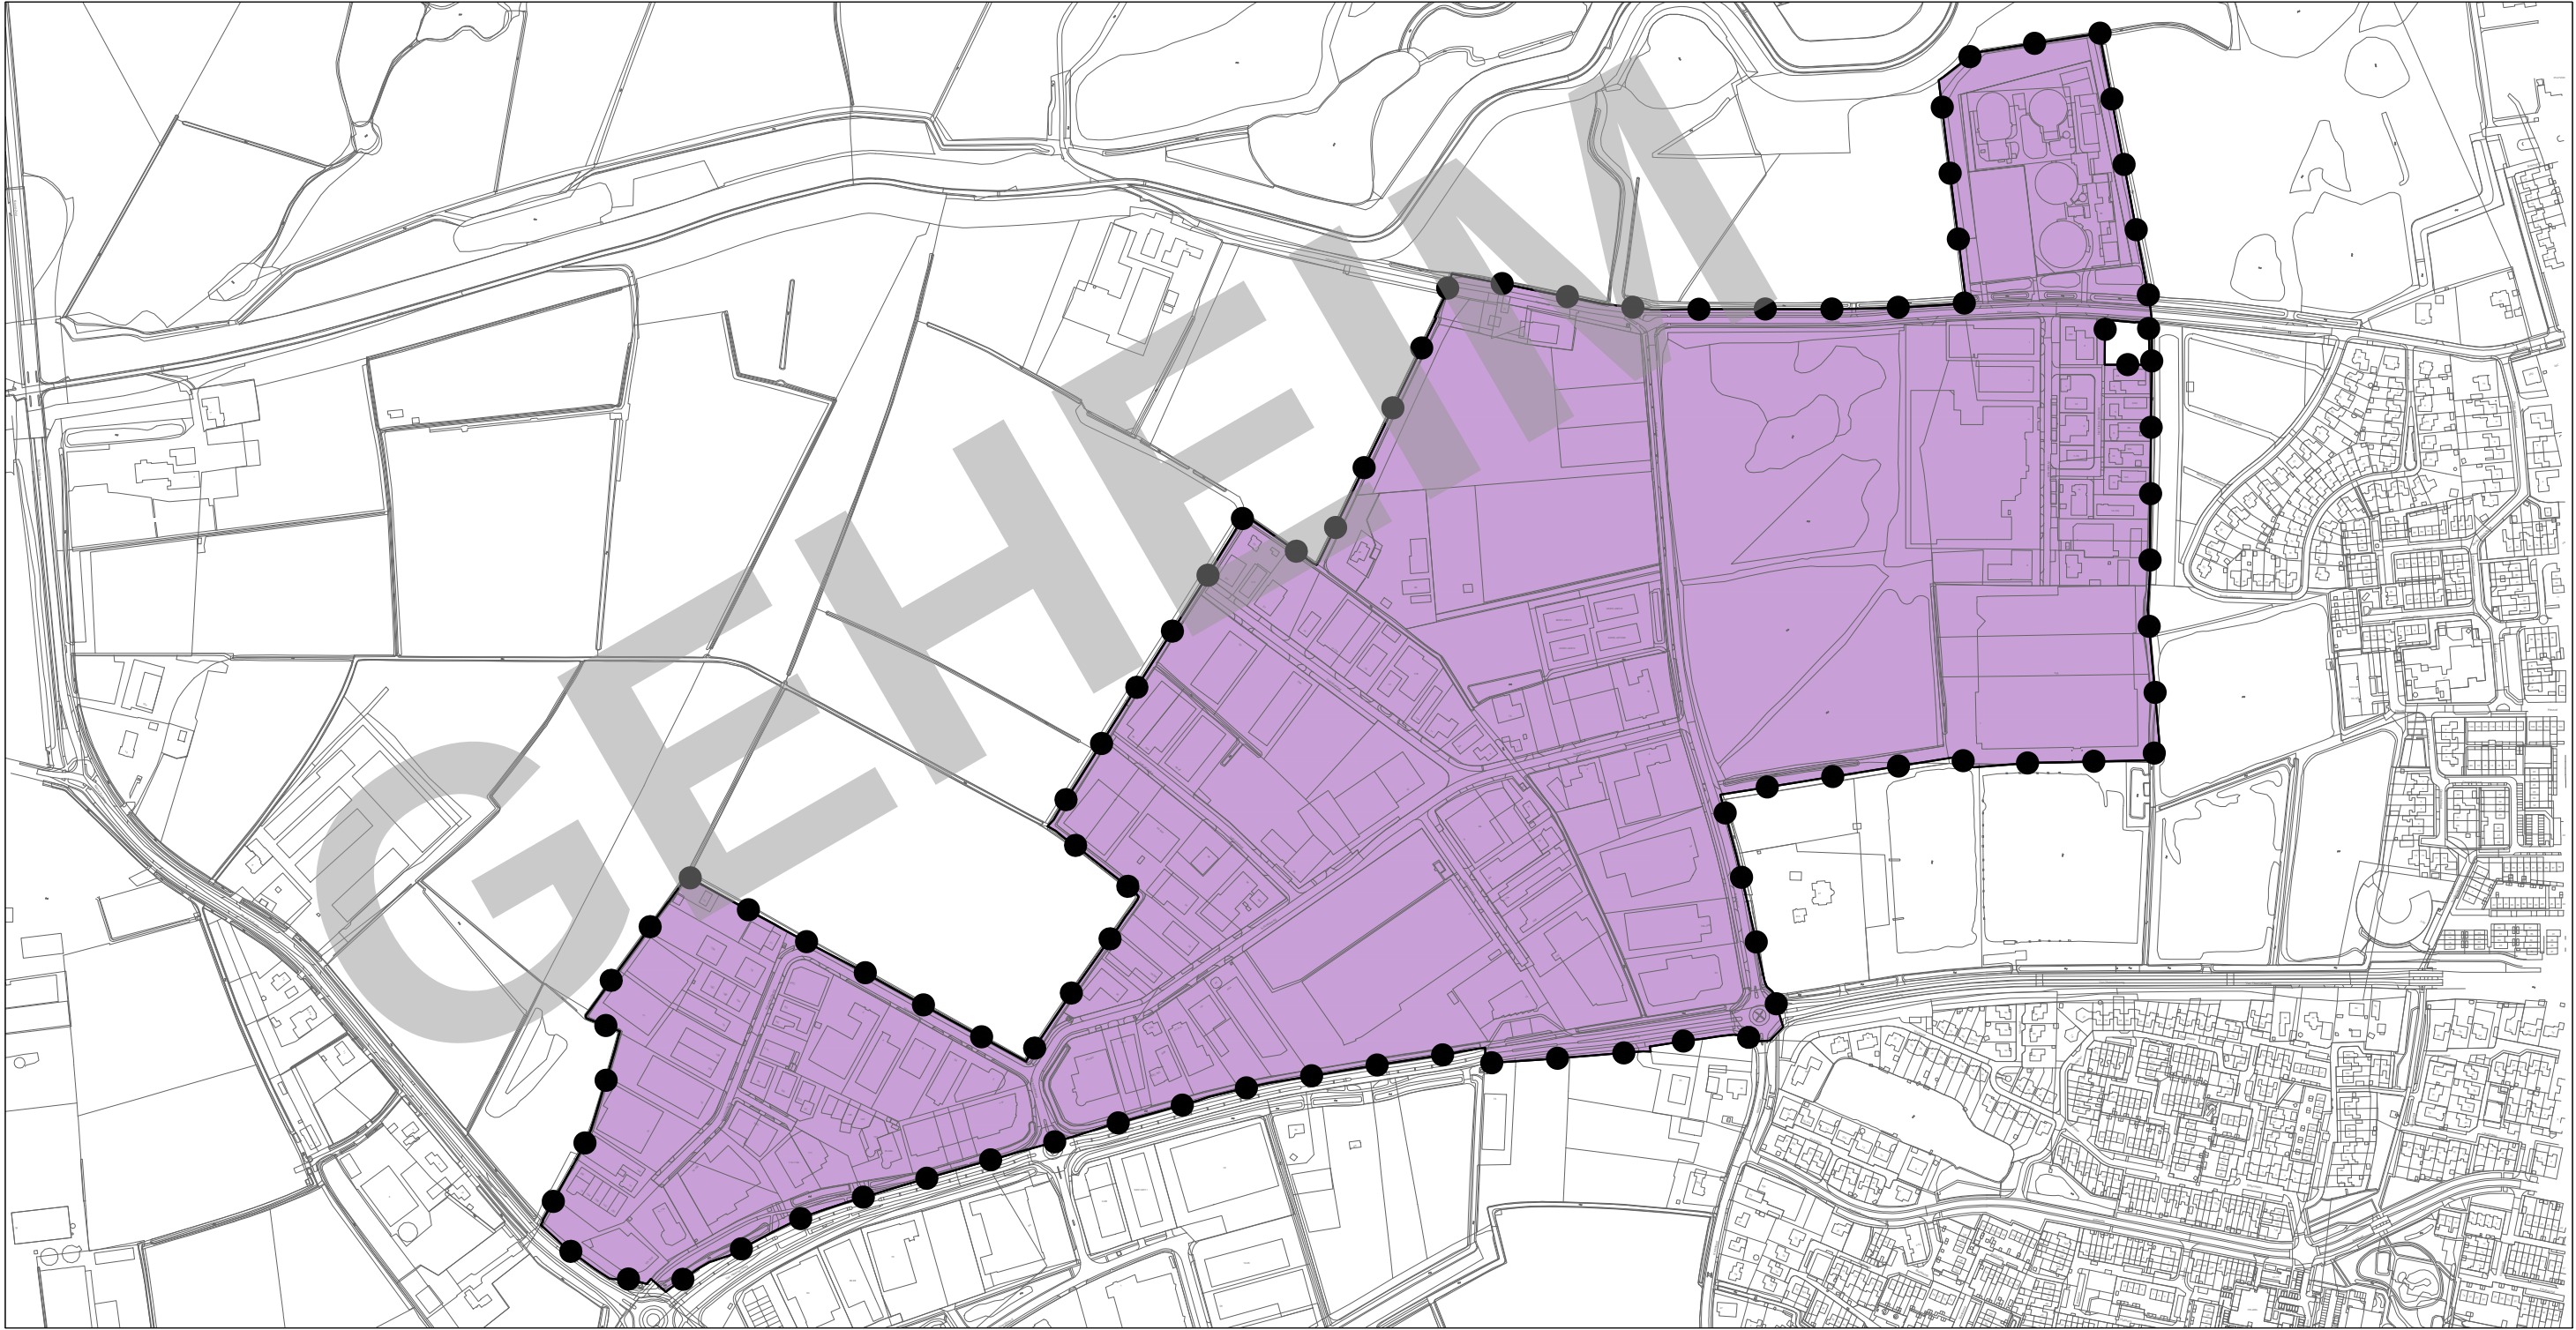

LEGENDA

Besluitgebied

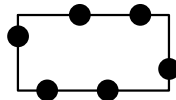

TAM-voorbereidingsbesluit
Bedrijventerrein Westerhout

Besluitvlak



Besluitvlak

Verklaring



ondergrond: BGT en DKK
(datum: 5 december 2024)

Gemeente Druten

TAM-voorbereidingsbesluit
Bedrijventerrein Westerhout

Besluitvlak

status: Vastgesteld
datum: 23 januari 2025

schaal: 1:6000
getekend: J-H
nummer: POU240223
bladformaat: A3

idn-nummer:
NL.IMRO.0225.TAMvbwesbw-2503

bezoekadressen en contactgegevens:

Locatie Nijmegen: Wijchenseweg 102
6538 SX Nijmegen
Locatie Rosmalen: Berlicumseweg 6D
5248 NT Rosmalen

Telefoon: +31 (0)24 - 322 45 79
E-mail: info@pouderoyentonnaer.nl
Website: www.pouderoyentonnaer.nl



Pouderoyen Tonnaer is een zelfstandig onderdeel van de Aelmans Adviesgroep

