


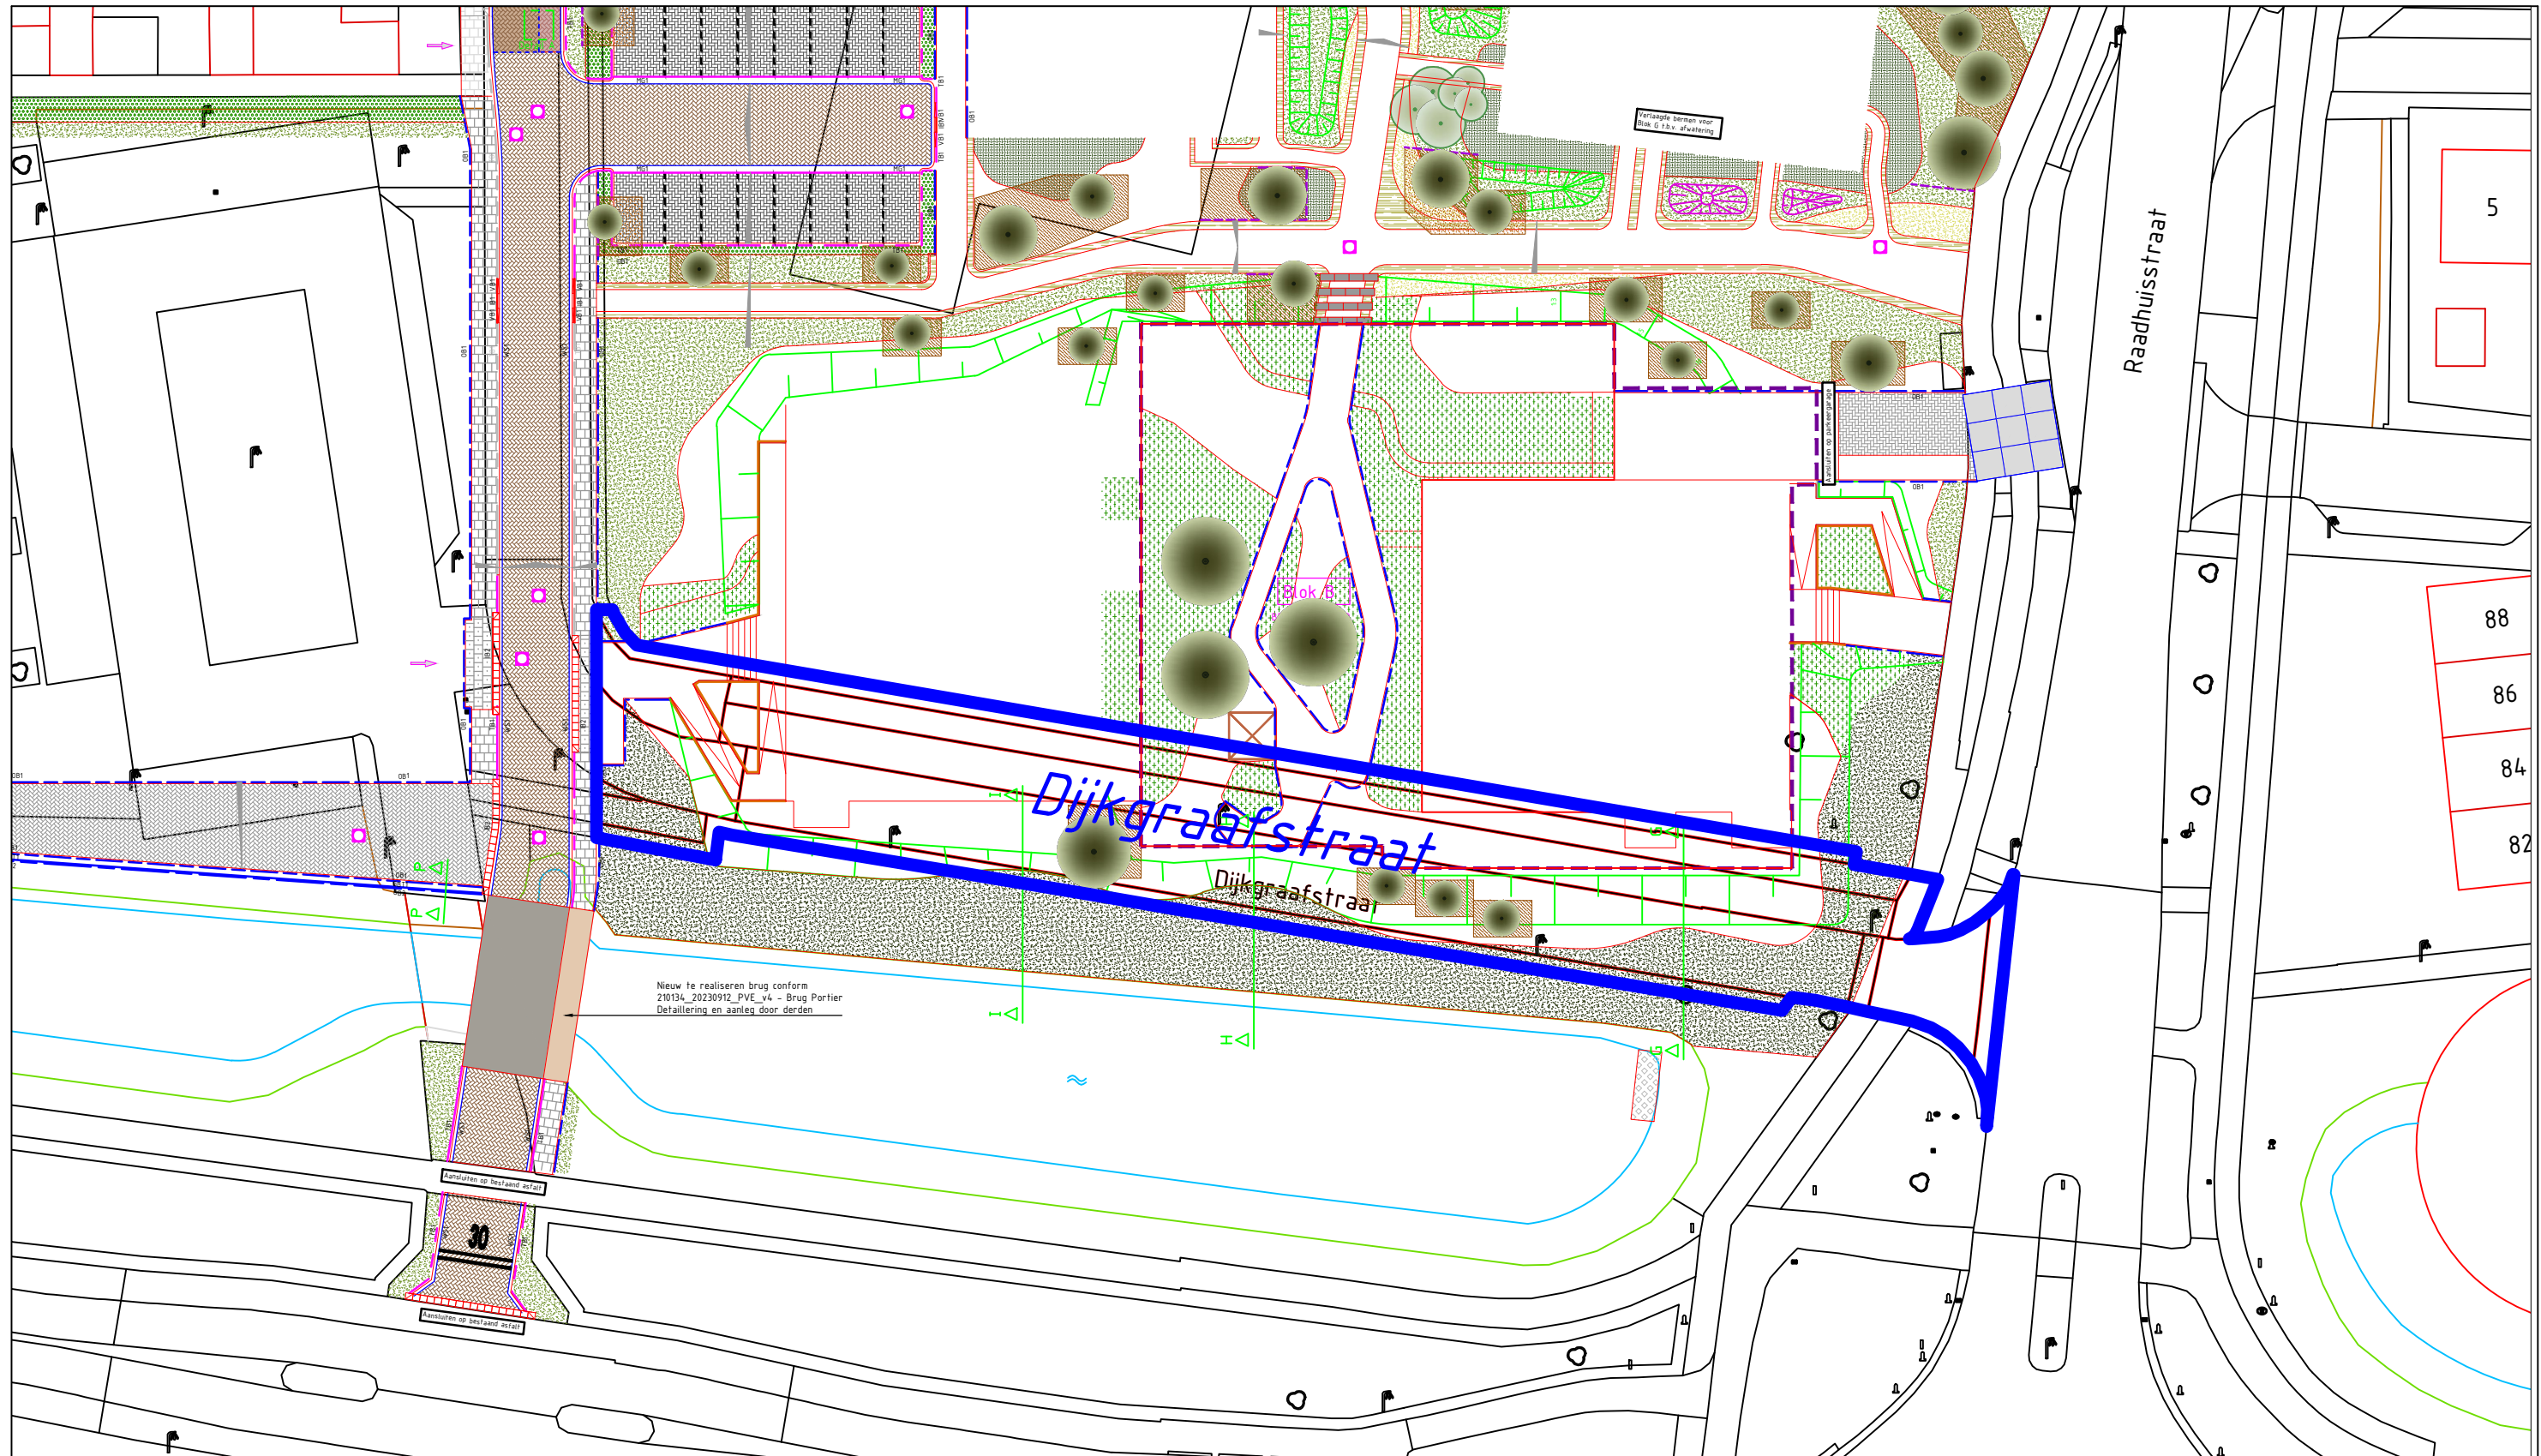

Gedeeltelijke onttrekking aan de openbaarheid Dijkgraafstraat Druten:

Openbare ruimte onttrekken aan de openbaarheid t.b.v. nieuwbouw project Portier.




domein Fysieke Leefomgeving
Postbus 1
6650 AA DRUTEN
Heuvel 1
6651 DA DRUTEN
088 432 7000

-Verkeersbesluit

-Gedeelte Dijkgraafstraat onttrekken aan de openbaarheid
-

Getekend door: -A.R	Datum: -26-3-2025	Tekeningnummer: -001822
Gewijzigd door: -	Wijzigingsdatum: -	Projectnummer: -
Gecontroleerd door: -	Besteknummer: -	Documentstatus: -

Aan deze tekening kan men geen rechten ontleen

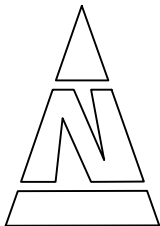

Schaal:
n.v.t.

Formaat:
A