TAM-OMGEVINGSPLAN HOOFDSTUK 22I, MEKKERSTEEG 2 HORSSEN

TAM-omgevingsplan

BOUW



Oostwijk 5
5406 XT Uden

Postbus 511
5400 AM Uden

0413 33 68 00
info@dlvadvies.nl

www.dlvadvies.nl

TAM-omgevingsplan Hoofdstuk 22i, Mekkersteeg 2 Horssen

TAM-omgevingsplan

Vastgesteld

Adviseur ROM
T. Jansen
06 26 54 43 84

Datum:
25-03-2026

Inhoudsopgave

Bijlagen bij de regels **3**

Bijlage 1 **Landschappelijk inrichtingsplan** **4**
Bijlage 2 **Nota parkeernormen** **9**

Bijlagen bij de regels

Bijlage 1 Landschappelijk inrichtingsplan

Mekkersteeg 2 Horssen
Huidige situatie



Aan de maatvoering in dit document kunnen geen rechten worden ontleend.

Schaal: 1:500	Projectnummer: 606
Opdrachtgever: Fam. Fransen	
Formaat: A2	Datum: 7 november 2025
Tekening: Inrichtingsplan	
Versie: 1	Bladen: 1/4
Opdrachtnemer: DIRK LUIJEN DIJK	

Aanleiding

De familie Fransen (initiatiefnemer) beoogt het erf aan de Mekkersteeg 2 (plangebied) te Horssen in ontwikkeling te brengen door deelname aan de LBV regeling. Hierbij wordt beoogt de varkenshouderij te beëindigen en de daarbij behorende opstallen te slopen. Daaropvolgend wordt beoogt twee vrijstaande woningen te ontwikkelen en bij de bestaande woning een groter bijgebouw te realiseren. Ten behoeve van de voorgenomen ontwikkeling is voorliggend landschappelijk inpassingsplan opgesteld.

Analyse en inventarisatie

Het plangebied ligt in het buitengebied van de gemeente Druten, tussen de dorpen Horssen (noordelijk) en Appeltern (zuidelijk). Gelegen tussen de Maas en de Waal kenmerkt het landschap zich als rivierkomlandschap met openheid, rationele verkaveling en lange wegen voorzien van laanbeplanting. Dit blijkt ook uit het landschapsontwikkelingsplan (LOP) Beuningen, Druten, Wijchen, waarin wordt aangegeven dat het plangebied in het 'Maaskommenlandschap' ligt. De doelstellingen van het LOP voor dit landschapstype zijn; het versterken van de ecologische verbindingszone (evz) door middel van aanleg van bosjes, grienden, wegbeplanting en knotbomen langs sloten; het versterken van landschapsstructuren en doorzichten behouden.

Het erf in het plangebied is momenteel relatief grootschalig maar traditioneel ingericht met een herkenbaar voorerf met hoofdwoning en erfgroen, en de stallen gelegen op het achtererf. De stallen zijn ingepast met bomenrijen en een wat bredere houtsingel.
Ten noorden van de bestaande woning is een kleinschalige boomgaard gelegen, langs de Mekkersteeg is geen laanbeplanting aanwezig.

Uitgangspunten

- Het is wenselijk om met de vormgeving van de beoogde ontwikkeling aan te sluiten bij de rationele landschapsstructuur van het Maaskommenlandschap en daarbij de herkenbaarheid van het traditionele erfensemble te behouden;
- Het is gewenst om bij de doelstellingen van het LOP aan te sluiten en voor de groene inpassingsmaatregelen te kiezen uit de ingrediënten die worden aangereikt voor de evz;
- Het verdiend de voorkeur om de groene inpassing van de stallen op het achtererf te behouden. Echter, ook is het gewenst te streven naar een kleinschaliger en compacter erfensemble met een duidelijk contrast naar het open landschap. Daartoe kan het noodzakelijk zijn de groenstructuren aan de oostzijde van het plangebied te verwijderen en te compenseren met inplant van nieuw erfgroen en andere gebiedseigen groenstructuren;
- In het LOP worden (met name op noord-zuidassen) laanstructuren nagestreefd. Daartoe is het gewenst laanbeplanting langs de Mekkersteeg te realiseren.

Mekkersteeg 2 Horssen

Beoogde situatie



Aan de maatvoering in dit document kunnen geen rechten worden ontleend.

N.

Schaal: 1:500	Projectnummer: 606
Opdrachtgever: Fam. Fransen	
Formaat: A2	Datum: 4 februari 2026
Tekening: Inrichtingsplan	
Versie: 1	Bladen: 2/4
Opdrachtnemer: DIRK LUIJEN DIJK	

Inrichtingsplan

Na sloop van de agrarische opstallen krijgt het erf vorm als woonerf met een agrarisch karakter. De bestaande woning blijft behouden en staat het dichtste aan de weg ten opzichte van andere bouwwerken, zodat deze duidelijk de hoofdwoning vormt in het ensemble.

De twee nieuwe woningen zijn binnen de footprint van bestaande gestallen gesitueerd waarbij een aanzienlijk compacter erfensemble is nagestreefd. De woningen staan daartoe zo dicht mogelijk bij de weg maar wel duidelijk achter de rooilijn van bestaande woning. Hierbij speelt mee dat er sprake is van een spuitzone van 50 meter vanaf de percelen aan de overzijde van de Mekkersteeg. De woningen (W) zijn buiten deze spuitzone gesitueerd.

De huidige inritten blijven behouden en geven respectievelijk toegang tot de bestaande woning, het nieuwe bijgebouw bij de bestaande woning en één inrit voor beide woningen.

Het erf is landschappelijk ingepast met voor de omgeving kenmerkende erfgroenstructuren. Hierbij worden karakteristieken van voor- en achtererf versterkt. Het voorerf kenmerkt zich door omzoming van strakke scheerhagen en grotere solitaire erfbomen. Langs het achtererf bevinden zich grovere groenstructuren bestaande uit struweelhagen met bomen, landelijke scheerhagen en een erfbos. De bestaande houtsingel langs het zuiden van het erf wordt deels verwijderd om het erf compacter te maken, maar ook uitgebreid richting de Mekkersteeg waarmee een duidelijker contrast ontstaat tussen erf en landschap.

Op landschappelijke schaal wordt het waardevol bevonden om een zichtlijn te behouden tussen de bestaande woning en noordelijk gelegen erf (de hier gesitueerde boomgaard vormt ruimtelijk geen belemmering op de zichtlijn, maar meer opgaande groenstructuren wordt als ongewenst beschouwd). Hierdoor blijft het open rivierkommenlandschap beleefbaar en versterkt het de beleefbaarheid van het erfensemble.

Aansluitend bij de visie van het landschapsontwikkelingsplan wordt de Mekkersteeg van noord naar zuid voorzien van laanbeplanting. Dit versterkt de karakteristieken van het Maaskommenlandschap en vormt bovendien een mooie uitbreiding op de ecologische verbindingszone, onder andere voor vogels, vleermuizen en in boomtoppen levende insecten.

Mekkersteeg 2 Horssen

Ontwikkeling in beeld

Met openheid afstand
tussen erven en zichtlijn
behouden

Mekkersteeg

nieuwe loods

B

Voorerf omzoomd
door scheerhagen

Erfbosje

Woning met
bijgebouw

W

Knotbomen langs sloot

B

Struweelhaag met
boomvormers

Gedeeld erf

Houtsingel verlengen

Voorerf omzoomd
door scheerhagen


B

W

Laanbeplanting tot
aan terrein tuinen
van Appeltern

Woning met bijgebouw

Landelijke
scheerhaag

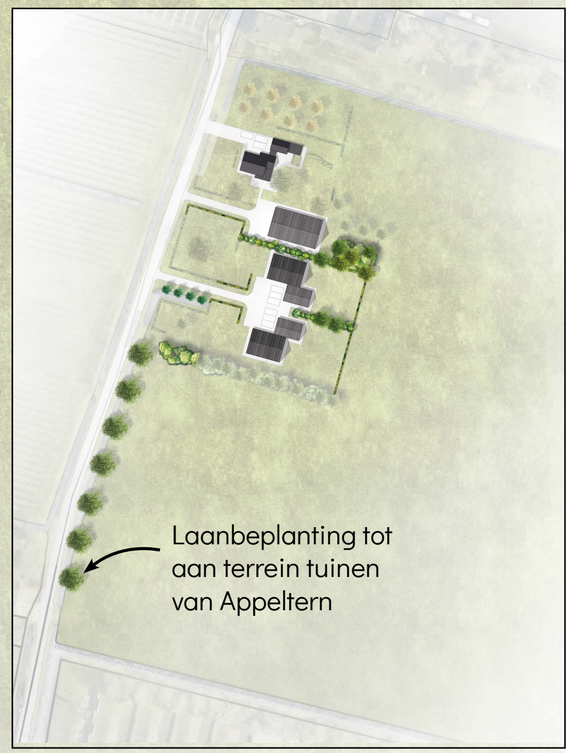

Aan de maatvoering in dit document kunnen geen rechten worden ontleend.

N.

Schaal: 1:500	Projectnummer: 606
Opdrachtgever: Fam. Fransen	
Formaat: A2	Datum: 7 november 2025
Tekening: Inrichtingsplan	
Versie: 1	Bladen: 3/4
Opdrachtnemer: DIRK LUIJEN DIJK	

Mekkersteeg 2 Horssen

Ontwikkeling in beeld




Aan de maatvoering in dit document kunnen geen rechten worden ontleend.

N.

Schaal: 1:500	Projectnummer: 606
Opdrachtgever: Fam. Fransen	
Formaat: A2	Datum: 7 november 2025
Tekening: Inrichtingsplan	
Versie: 1	Bladen: 4/4
Opdrachtnemer: DIRK LUIJEN DIJK	

Bijlage 2 Nota parkeernormen

Gemeente Druten

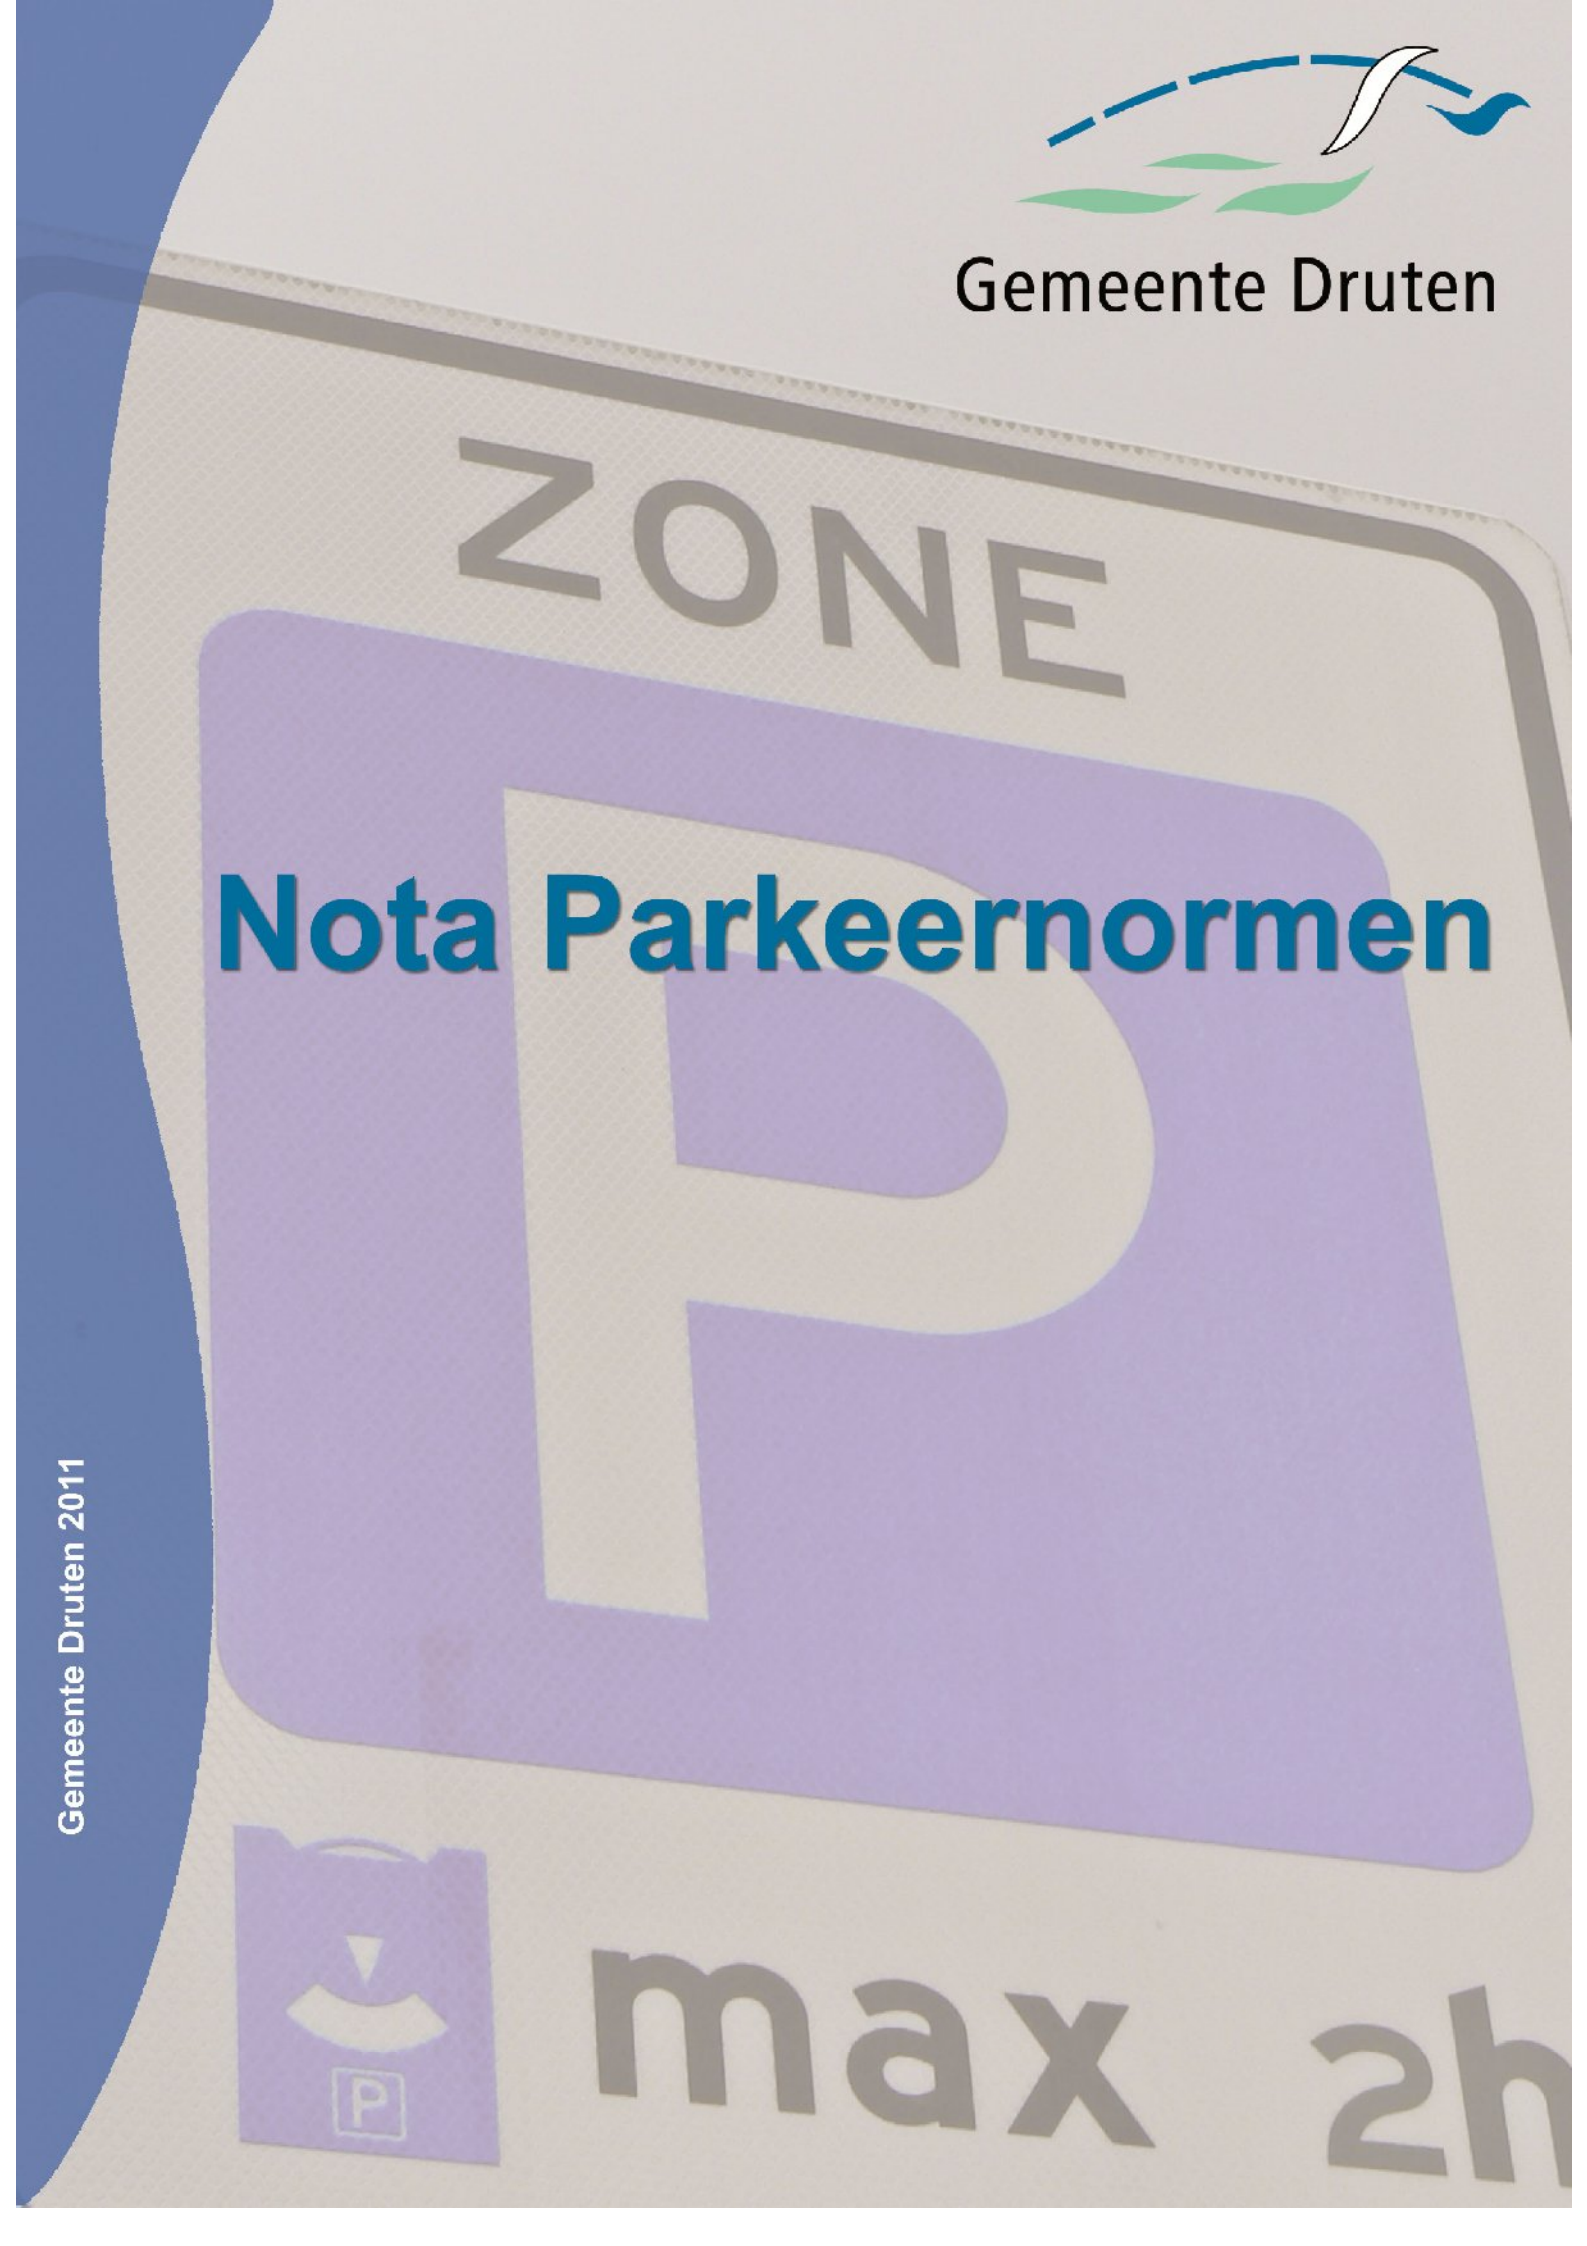

Nota Parkeernormen

Gemeente Druten 2011

Nota Parkeernormen Gemeente Druten

Colofon
Titel: Nota parkeernormen Gemeente Druten
Vastgesteld door: Gemeenteraad
Vastgesteld op:

1. Inleiding

In juli 2006 heeft het college van B&W beleidsregels voor de bouwverordening vastgesteld. Deze beleidsregels bepalen de gemeentelijke parkeernormen bij bouwplannen. Met de komst van de Wet ruimtelijke ordening (Wro[1]) kunnen parkeernormen niet langer in de bouwverordening worden opgenomen. De parkeernormen moeten in het bestemmingsplan staan. Met deze nota kan worden volstaan met een verwijzing in de planregels van het bestemmingsplan. Op deze manier zijn alle parkeernormen gebundeld in één document dat van toepassing is voor de gehele gemeente.

Deze nota bevat de parkeernormen van de Gemeente Druten en wordt door de gemeenteraad vastgesteld. De nota parkeernormen dient als leidraad voor de verkeerskundige toetsing van nieuwe bouwplannen en heeft als doel het totale gemeentelijke parkeerareaal in evenwicht te houden en de bereikbaarheid en leefbaarheid binnen de gemeente te waarborgen.

De afgelopen jaren is in voldoende mate gebleken dat bouwplannen niet altijd kunnen voorzien in parkeerruimte op eigen terrein conform de gemeentelijke parkeereis. Vaak voorzien de aangrenzende terreinen of de bestaande openbare ruimte geen mogelijkheden om deze extra parkeerdruk op te vangen. Dit betekent concreet dat een omgevingsvergunning niet kan worden verleend en dat de realisatie van de gewenste ontwikkeling niet mogelijk is. Het parkeerfonds kan hier uitkomst bieden. Dit fonds is in 2006 door de gemeenteraad ingesteld. In bepaalde omstandigheden kan het college van B&W ontheffing van de parkeereis verlenen, onder voorwaarde dat de aanvrager van de omgevingsvergunning een financiële bijdrage stort in het parkeerfonds. De middelen in dit fonds worden door de gemeente gebruikt voor de aanleg, uitbreiding en/of instandhouding van parkeerplaatsen in de betreffende bebouwde kom waar de storting vandaan komt.

In deze nota wordt eerst het juridisch kader van het parkeerfonds behandeld. Vervolgens wordt aangegeven hoe de gemeentelijke parkeereis wordt vastgesteld en onder welke voorwaarden ontheffing van deze gemeentelijke parkeereis wordt verleend. Tot slot komen de hoogte van de parkeerbijdrage en de aanwending van middelen uit het parkeerfonds aan de orde.

[1] Wro is de Wet ruimtelijke ordening die vanaf 1 juli 2008 in werking is getreden

2. Juridisch kader

Het vragen van een parkeerbijdrage vindt zijn juridische grondslag in de bouwverordening, het zogenaamde ‘parkeerartikel’ 2.5.30. Hierin staat dat het college financiële voorwaarden kan verbinden aan het verlenen van ontheffing op de parkeereis. Indien financiële voorwaarden worden gesteld, neemt de gemeente de verplichting van de aanleg van parkeerplaatsen over.

Als de aanvrager van een bouwplan zelf niet in staat is om volledig in het aantal parkeerplaatsen te voorzien, kan op grond van artikel 2.5.30 lid 4 van de bouwverordening ontheffing worden verleend onder voorwaarde van een financiële compensatie die in het parkeerfonds wordt gestort. De ontheffing van de parkeereis met financiële consequentie wordt verleend volgens een publiekrechtelijke regeling. De parkeerbijdrage moet op dezelfde wijze als de bouwleges door de aanvrager worden betaald. De aanvrager krijgt na het betalen van de parkeerbijdrage ontheffing op het voldoen aan het parkeerartikel. Er is geen sprake van een contract tussen partijen.

In de Wro neemt het bestemmingsplan een centrale rol in, waardoor de aanvullende rol van stedenbouwkundige bepalingen uit de bouwverordening verdwijnen. Derhalve ligt de juridische basis voor de parkeernormen in de nieuw te maken bestemmingsplannen. Voor de bestemmingsplannen die nog niet zijn herzien op basis van de Wro blijft de bouwverordening van kracht totdat de termijn voor het vaststellen van een nieuw bestemmingsplan is verstreken, oftewel:

- tot 1 juli 2018 (voor de gebieden waar een bestemmingsplan geldt dat is vastgesteld op of na 1 juli 2003) en;
- tot 1 juli 2013 (voor de gebieden waar een bestemmingsplan geldt dat is vastgesteld voor 1 juli 2003).

De aanvullende betekenis voor de stedenbouwkundige paragraaf van de bouwverordening vervalt in ieder geval zodra na 1 juli 2008 een onder de Wro tot stand gekomen nieuw bestemmingsplan is vastgesteld. In de overgangsperiode blijven de stedenbouwkundige voorschriften van de bouwverordening van toepassing in de delen van de gemeente waarvoor nog geen nieuw bestemmingsplan is vastgesteld.

Er is voor gekozen om de parkeernormen in deze beleidsnota op te nemen. Op deze manier zijn alle parkeernormen gebundeld in één document dat van toepassing is voor de gehele gemeente en eenvoudig geactualiseerd kan worden. Daarnaast vormt de nota een basis in de standaardregels voor bestemmingsplannen.

3. Vaststellen gemeentelijke parkeereis

Een ontwikkeling, een bouwactiviteit en/of een wijziging van gebruik, kan tot gevolg hebben dat er (meer) ruimte nodig is voor het parkeren van auto's. De aanvrager moet ervoor zorgen dat er in voldoende mate voorzien wordt in ruimte voor het parkeren van auto's. Op basis van de parkeernormen (vastgelegd in bijlage 1 van deze nota) wordt bepaald hoeveel parkeerplaatsen benodigd zijn voor een bepaalde bouwactiviteit, de parkeereis. Daarbij is rekening gehouden met de verstedelijkingsgraad van de gemeente Druten (niet stedelijk) en het gemiddeld autobezit in de gemeente. Met uitzondering van de functie wonen toetst de gemeente Druten op het gemiddelde van de bandbreedte per functie. Bij de toepassing van de parkeernormen geldt dat de berekende parkeereis op één cijfer achter de komma naar boven worden afgerond. Bijvoorbeeld: een parkeereis van 4,1 wordt naar boven afgerond naar 5 parkeerplaatsen.

De parkeernormen zijn gebaseerd op de landelijk gehanteerde richtlijn van de CROW publicatie 182, "De parkeerkencijfers- Basis voor parkeernormering". De naam CROW is oorspronkelijk een afkorting van Centrum voor Regelgeving en Onderzoek in de Grond-, Water- en Wegenbouw en de Verkeerstechniek. Sinds 2004 is CROW niet langer een afkorting, maar een eigen naam. Het CROW biedt professionals technische en specialistische kennis over infrastructuur, verkeer, vervoer en openbare ruimte.

Parkeerplaatsen worden in principe altijd op eigen terrein aangelegd. Naast het aantal parkeerplaatsen wordt de inrichting van parkeervoorzieningen door een verkeerskundige beoordeeld op bruikbaarheid en veiligheid. De benodigde ruimte voor het parkeren van auto's dient afgestemd te zijn op gangbare personenauto's. In bijlage 2 zijn hiervoor de minimale eisen opgenomen. Bestaande parkeerplaatsen die door de ontwikkeling verloren gaan, bijvoorbeeld door de aanleg van een nieuwe inrit, dienen gecompenseerd te worden.

Parkeren op eigen terrein bij woningen
Vaak blijkt in de praktijk dat bij woningen bijvoorbeeld een garage niet wordt gebruikt voor het stallen van de auto, maar als bergruimte in gebruik is. Indien daar bij het vaststellen van de parkeereis geen rekening mee wordt gehouden, kan parkeeroverlast ontstaan. Naast de instandhouding van de parkeerplaatsen is ook het gebruik van parkeerplaatsen op eigen terrein lager. Immers, als de eigenaar van een woning niet thuis is, kan een ander deze parkeerplaats niet gebruiken. De bezetting van parkeerplaatsen op eigen terrein is hierdoor lager dan de bezetting van openbare parkeerplaatsen. Om dit te compenseren worden parkeerplaatsen op eigen terrein van woningen niet volledig meegerekend. Voor bezoekers dient per woning minimaal 0,3 parkeerplaats in de openbare ruimte aanwezig te zijn. De berekenwijze van parkeerplaatsen op eigen terrein bij woningen zijn opgenomen in tabel 1.

Parkeren op eigen terrein	Theoretischaantal	Berekeningsaantal	Opmerking
Enkele oprit zonder garage	1	0,8	oprit min. 5,0 m diep en 2,5 m breed
Lange oprit zonder garage of carport	2	1,0	oprit min. 10,0 m diep en 2,5 m breed
dubbele oprit zonder garage	2	2,0	oprit min. 5,0 m diep en 4,5 m breed
Garage zonder oprit (bij woning)	1	0,4	garage min. 5,0 m diep en 2,8 m breed
Garagebox (niet bij woning)	1	0,5	garage min. 5,0 m diep en 2,8 m breed
Garage met enkele oprit	2	1,0	oprit min 5,0 m diep en 2,5 m breed
Garage met lange oprit	3	1,3	oprit min. 10,0 m diep en 2,5 m breed
Garage met dubbele oprit	3	2,0	oprit min 5,0 m diep en 4,5 m breed

Tabel 1: berekenwijze parkeren op eigen terrein bij woningen

Uitzondering beroep of praktijk aan huis
Voor een beroep of praktijk aan huis (zoals tekstschrijver, schoonheidspecialist, hondentrimmer etc.) is het veelal niet mogelijk om de benodigde parkeerplaatsen op eigen terrein te realiseren, waardoor een ontheffing aangevraagd kan worden. Voor deze ontheffing kan een uitzondering gemaakt worden zonder dat hier, behoudens de verschuldigde leges voor het in behandeling nemen van de ontheffingaanvraag, financiële consequenties aan verbonden zijn.
Voorwaarde hierbij is dat er sprake is van een kleinschalige ontwikkeling, waarbij de parkeerbehoefte op basis van de parkeereis niet meer dan drie extra parkeerplaatsen bedraagt. Ook moet aangetoond worden dat de parkeereis redelijkerwijs (geheel of gedeeltelijk) niet op eigen terrein gerealiseerd kan worden en dat het gaat om een beroep of praktijk waar de hoofdbewoner een eenpersoonszaak runt als zelfstandige zonder personeel(zzp).
Deze uitzondering wordt gemaakt omdat de gemeente Druten het klimaat voor het beginnen van een kleinschalig bedrijf aan huis niet wil ontmoedigen. Er mag daarbij geen sprake zijn van intensieve bezoekersfuncties zoals detailhandel, onderwijs of groepsopvang.

Berekenwijze bij wijziging van gebruik en sloop
Ook bij een wijziging van gebruik wordt op basis van de parkeernormen een parkeereis berekend. Hierbij geldt dat de berekende parkeereis op basis van de nieuwe functie, wordt verminderd met de parkeereis (conform parkeernormen bijlage 1) van de functie die in de laatst verleende bouwvergunning is vastgelegd. De huidige situatie is de nulsituatie. Ook bij de sloop van bestaande panden wordt de parkeereis voor deze panden berekend en verrekend met de nieuwe parkeereis. Het gevolg van deze werkwijze is dat historisch gegroeide en bestaande parkeerproblemen niet worden aangepakt. Hiermee wordt wel voorkomen dat de parkeerdruk door de nieuwe ontwikkeling groter worden.

Dubbelgebruik van parkeerplaatsen
Indien in een bouwplan verschillende functies worden ondergebracht, dient voor het bepalen van de gemeentelijke parkeereis een parkeerbalans worden opgesteld conform de voorgeschreven methode van het CROW. De aanwezigheidspercentages die gebruikt worden voor het opstellen van de parkeerbalans zijn opgenomen in tabel 2 en kunnen alleen worden toegepast wanneer verschillende functies binnen het bouwplan gebruik maken van dezelfde parkeergelegenheid op eigen terrein.

functie	werkdag overdag	werkdag middag	werkdag avond	koop-avond	zaterdag-middag	zaterdag-avond	zondag-middag
Woningen	50	60	100	90	60	60	70
Detailhandel	30	70	20	100	100	0	0
Kantoor	100	100	5	10	5	0	0
Bedrijven	100	100	5	10	5	0	0
Sociaal cultureel	10	40	100	100	60	90	25
Sociaal medisch	100	100	30	15	15	5	5
Ziekenhuis	85	100	40	50	25	40	40
Dagonderwijs	100	100	0	0	0	0	0
Avondonderwijs	0	0	100	100	0	0	0
Bibliotheek	30	70	100	70	75	0	0
Museum	20	45	0	0	100	0	90
Restaurant	30	40	90	95	70	100	40
Café	30	40	90	85	75	100	45
Bioscoop, theather	15	30	90	90	60	100	60
Sport	30	50	100	90	100	90	85

Tabel 2: Aanwezigheidspercentage bij dubbelgebruik van parkeerplaatsen

4. Beoordeling en mogelijke ontheffing van de parkeereis

In dit hoofdstuk wordt aangegeven welke stappen worden doorlopen in de beoordeling en mogelijke ontheffing van de parkeereis. Dit stappenplan is tevens opgenomen in een beslisboom (zie schema beoordeling gemeentelijke parkeereis).

Beoordeling en mogelijke ontheffing van de gemeentelijke parkeereis

1. Hoofddoel is dat de aanvrager van een omgevingsvergunning er alles aan doet om te voldoen aan de gemeentelijke parkeereis. Uitgangspunt daarbij is dat de parkeereis op eigen terrein wordt gerealiseerd.

2. Indien realisatie van de benodigde parkeerplaatsen op eigen terrein niet mogelijk is, wordt beoordeeld of een aanpassing van het bouwplan kan leiden tot het wel voldoen aan de gemeentelijke parkeereis.

3. Als 1 en 2 niet mogelijk zijn kan de aanvrager van een omgevingsvergunning een schriftelijk verzoek indienen bij het college van B&W voor een ontheffing van de gemeentelijke parkeereis. Het verzoek van de aanvrager moet gegronde redenen bevatten die aantonen dat de realisatie van de benodigde parkeerplaatsen op eigen terrein niet mogelijk is en dat de parkeerbehoefte middels een privaatrechtelijke overeenkomst niet in de nabije omgeving van de ontwikkeling kan worden gecompenseerd.


4. De ontheffing kan worden verleend wanneer het college van B&W de realisatie van het initiatief belangrijker acht dan de (tijdelijke) nadelige gevolgen op het gebied van bereikbaarheid en wanneer het college van B&W bereid is om de verplichting van de aanvrager over te nemen om te voldoen aan de parkeereis. Bij dit besluit wordt afgewogen of het tekort aan benodigde parkeerplaatsen in de nabijheid van de ontwikkeling kan worden opgevangen in de openbare ruimte. Indien dit mogelijk is heeft dit, behoudens de centrumzone, geen financiële consequenties voor de aanvrager. Voor de centrumzone geldt dat de aanvrager geen rechten kan en mag ontlenen aan een eventueel overschot aan parkeerplaatsen die vooruitlopend op toekomstige ontwikkelingen al zijn gerealiseerd of toekomstig worden gerealiseerd in de centrumzone van Druten (zie bijlage 3).

5. Indien het tekort aan parkeerplaatsen op eigen terrein niet kan worden opgevangen in de openbare ruimte is de aanvrager van een ontheffing van de parkeereis, een bijdrage per ontbrekende parkeerplaats verschuldigd ten gunste van het parkeerfonds.

Hardheidsclausule

Het college van B&W kan bij ontheffing van de parkeereis in specifieke uitzonderingsgevallen eveneens gehele of gedeeltelijke ontheffing van storting van parkeerbijdrage verlenen. Dit gebeurt wanneer naar het oordeel van het college van B&W het belang van realisatie van het bouwplan binnen de gemeente Druten zwaarder weegt dan het realiseren van de parkeereis.

Schema beoordeling gemeentelijke parkeereis

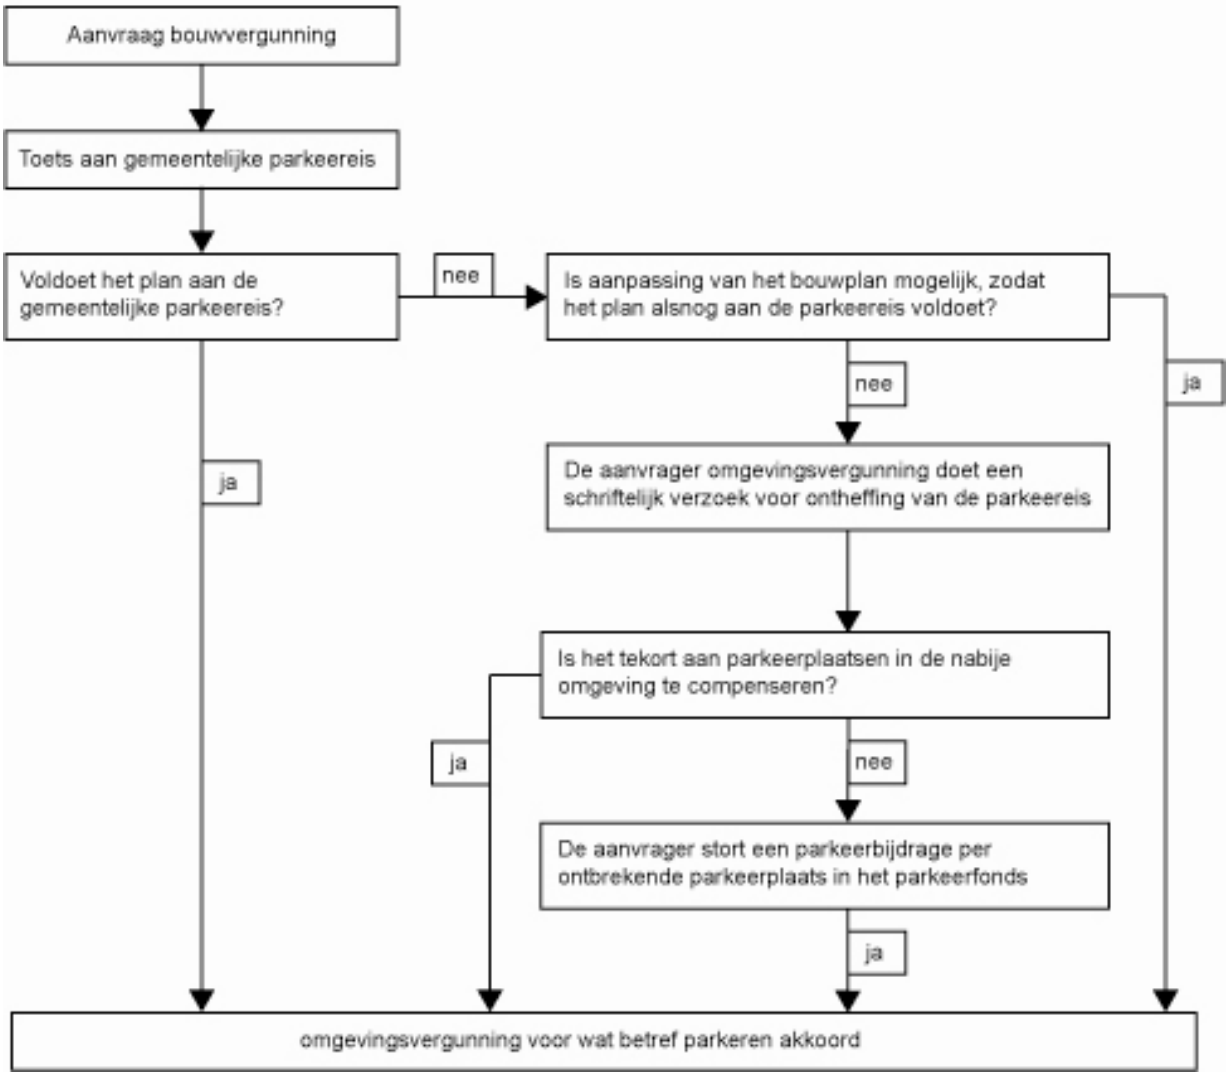

5. De afkoopregeling

In dit hoofdstuk wordt aangegeven hoe hoog de parkeerbijdrage is en binnen welke voorwaarden de gemeente na storting in het parkeerfonds voorziet in de aanleg van parkeerplaatsen.

Tarief van de parkeerbijdrage
De parkeerbijdrage bedraagt € 15.000,- per parkeerplaats voor het centrum van de kern Druten zoals aangegeven op bijgevoegde kaart (zie bijlage 3). Voor de overige delen van de bebouwde kom Druten en de andere kommen (Afferden, Deest, Horssen, Puiflijk) bedraagt de parkeerbijdrage € 10.000,- per parkeerplaats.

Aanleg van parkeerplaatsen door de gemeente
De parkeerbijdrage wordt gebruikt voor de aanleg, uitbreiding en/of instandhouding van extra parkeerplaatsen in de betreffende bebouwde kom waar de storting vandaan komt. De parkeerplaatsen die in het kader van het parkeerfonds worden gerealiseerd zijn voor een ieder toegankelijk. Aan het betalen van de parkeerbijdrage kan de aanvrager van een omgevingsvergunning geen rechten ontlenen aangaande het parkeren in de openbare ruimte en/of andere parkeervoorzieningen. Er is geen sprake van een verworven eigendomsrecht. Met andere woorden men koopt er geen parkeerplaats mee.

Verplichting
Het bedrag wordt gestort in het Parkeerfonds. Dit fonds wordt door de gemeente gebruikt voor de aanleg, uitbreiding en/of instandhouding van parkeerplaatsen in de betreffende bebouwde kommen waar de stortingen vandaan komen. De termijn waarbinnen deze parkeervoorziening gerealiseerd dient te zijn, wordt op 10 jaar gesteld. Lukt de aanleg van de parkeerplaatsen niet binnen de daarvoor gestelde tijd dan zal de gemeente het gestorte bedrag met een rente van 3% terugbetalen.

Omdat dit middelen zijn waar een expliciete verplichting aan hangt, worden deze middelen gestort in een ‘parkeerfonds’. Het is niet mogelijk om deze gelden later anders te bestemmen dan voor de aanleg, uitbreiding en/of instandhouding van parkeerplaatsen.

Bijlage 1 Parkeernormen in de gemeente Druten

Stedelijkheidsgraad:	**Niet stedelijk**
Stedelijke zone:	**Schil/Overloopgebied**
Bandbreedte:	**Gemiddeld**

Woningen

Type	Totaal	Eenheid
Woning goedkoop	1,5	per woning
Woning gemiddeld	1,8	per woning
Woning duur	2,0	per woning
Serviceflat/Aanleunwoning	0,5	per woning
Kamer verhuur	0,4	per kamer

Voor het bepalen van de prijsklasse (zie bijlage 4) wordt gebruik gemaakt van de Provinciale Woonvisie Gelderland.

Detailhandel

Type	Totaal	Eenheid
Winkel	4,0	per 100m^2 bvo
Doe-het-zelf, bouwmarkt, tuincentrum	2,5	per 100m^2 bvo
Showroom	1,4	per 100m^2 bvo
Grootschalige detailhandel	7,5	per 100m^2 bvo
Weekmarkt	3,8	per 100m^2 bvo

Kantoren en bedrijven

Type	Totaal	Eenheid
Bedrijfs(verzamel)gebouw	1,3	per 100m^2 bvo
Kantoren (zonder baliefunctie)	1,9	per 100m^2 bvo
Dienstverlening (kantoren met baliefunctie)	3,1	per 100m^2 bvo
Arbeidsextensieve/bezoekersextensief bedrijf (loods, opslag, groothandel, transportbedrijf)	0,7	per 100m^2 bvo
Arbeidsintensief/bezoekersextensief bedrijf (industrie, garagebedrijf, laboratorium)	2,0	per 100m^2 bvo
Arbeidsextensieve/bezoekersintensief bedrijf (showroom)	1,3	per 100m^2 bvo
Sociale werkplaats	0,5	per 100m^2 bvo

Horeca en logies

Type	Totaal	Eenheid
Café, bar, cafeteria	6,0	per 100m^2 bvo
Restaurant	11,0	per 100m^2 bvo
Camping	1,5	per plaats
Hotel, jeugdherberg	1,0	per kamer
Feestzaal, partycentrum, discotheek	6,0	per 100m^2 bvo

Gezondheidszorg

Type	Totaal	Eenheid
Apotheek	2,2	per 100m^2 bvo
Medische praktijk (arts, therapeut, etc.)*	1,8	per behandelkamer
Verpleeg- of verzorgtehuis, woonvoorziening	0,6	per wooneenheid
Ziekenhuis	1,6	per bed

***met een minimum van 3 parkeerplaatsen per praktijk**

Sport en recreatie

Type	Totaal	Eenheid
Biljartzaal, bowlingbaan	2,0	per tafel/baan
Dansschool	3,5	per 100m^2 bvo
Golfbaan	7,0	hole
Gymlokaal (schoolfunctie, geen verhuur)	1,0	per 100m^2 bvo
Manege	0,4	box
Speel- en ligweide, dagrecreatie	0,3	per 100m^2 bvo
Speeltuin (overdekt)	7,5	per 100m^2 bvo
Sporthal (excl. tribune)	2,3	per 100m^2 bvo
Sportveld (excl. Tribune)	20,0	hectare netto terrein
Sportschool (fitnissruimte)	3,5	per 100m^2 bvo
Squashbaan	1,3	per baan
Tennisbaan	2,5	per baan
Themapark/pretpark	8,0	hectare netto terrein
Tribune	0,2	per bezoekersplaats
Verenigingsgebouw	3,0	per 100m^2 bvo
Zwembad	10,0	100m^2 opp. Bassin

Onderwijs

Type	Totaal	Eenheid
Basisschool	0,8	Leslokaal*
Beroepsonderwijs	6,0	Leslokaal*
	20,0	Collegezaal**
Crèche, peuterspeelzaal, kinderdagverblijf	0,7	groep
Voorbereidend beroepsonderwijs	0,8	Leslokaal*
Avond- en volwassenenonderwijs	0,8	student

*Leslokaal = circa 30 zitplaatsen ** collegezaal = circa 150 zitplaatsen

Overig

Type	Totaal	Eenheid
Begraafplaats / crematorium	23,0	begrafenis/crematie
Bibliotheek	0,9	per 100m^2 bvo
Cultureel centrum, wijkgebouw	3,0	per 100m^2 bvo
Evenementenhal, beursgebouw, congresgebouw	6,0	per 100m^2 bvo
Jachthaven	0,7	per ligplaats
Museum	0,8	per 100m^2 bvo
Religiegebouw (kerk, moskee)	0,2	per zit of knielplaats
Schouwburg, theater, concertzaal, bioscoop	0,3	zitplaats
Sauna	6,0	per 100m^2 bvo
Verenigingsgebouw	3,0	per 100m^2 bvo
Volkstuin	0,3	per perceel

Bijlage 2 Maatvoering parkeervakken

De beschikbare ruimte voor het parkeren van auto's dient afgestemd te zijn op gangbare personenauto's. De gemeente Druten hanteert onderstaande afmetingen voor het toetsen bij langsparkeren en haakparkeren.


Langsparkeren

- parkeervak 2,00 meter breed en 6,00 meter lang
- rijloper minimaal 3,00 meter breed
- gehandicaptenparkeerplaats 3,00 meter breed en 7,00 meter lang

Haakparkeren

- Parkeervak minimaal 2,40 mter breed en 5,00 meter lang
- Rijloper minimaal 6,00 meter breed
- Gehandicaptenparkeerplaats 3,50 mter breed en 5,00 meter lang

Bijlage 3 Centrumzone kom Druten

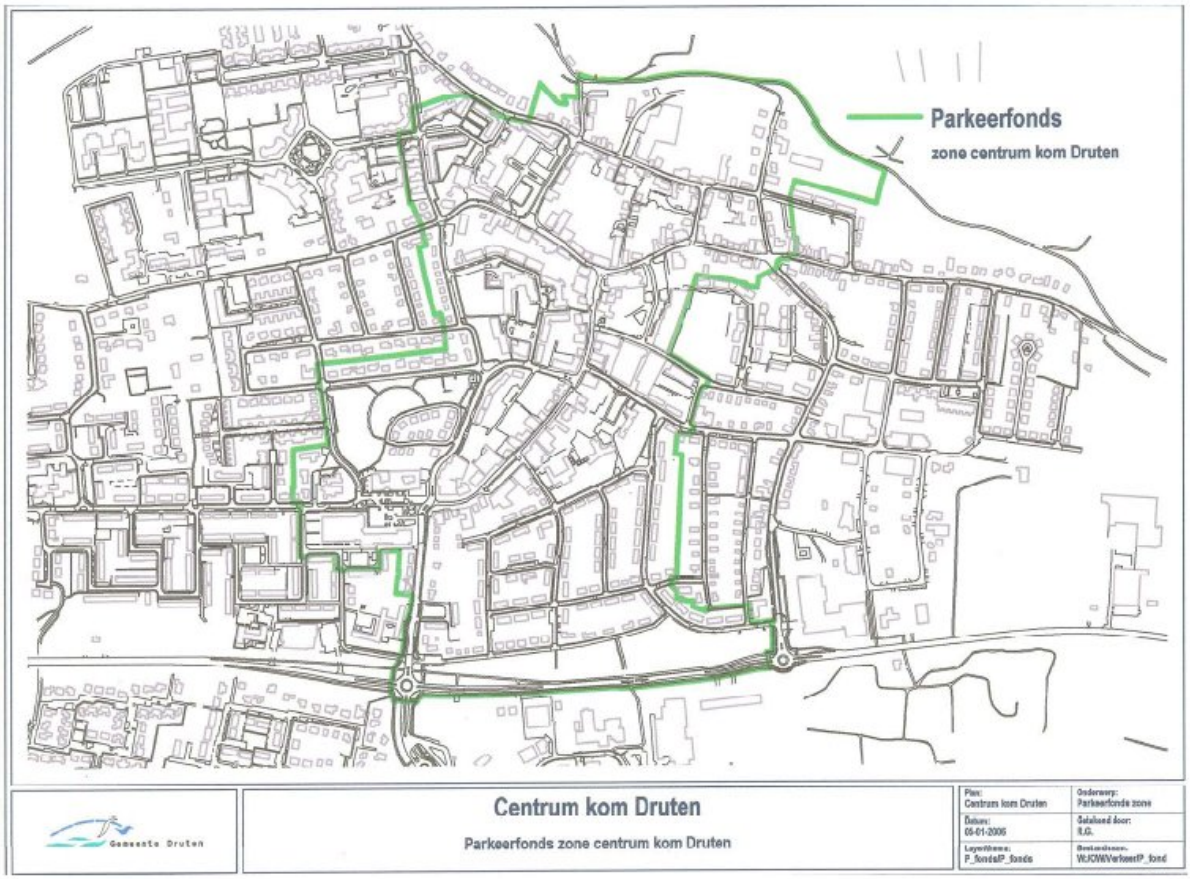

Bijlage 4 Prijsklasse Provinciale Woonvisie Gelderland 2010-2019

Koop goedkoop (betaalbaar voor starters): tot € 170.000,-
Koop middelduur: van € 170.000,- tot € 250.000,-
Koop duur; vanaf € 250.000,-

Huur goedkoop: tot € 511,50
Huur betaalbaar: van € 511,50 tot € 647,53
Huur duur: vanaf € 647,53

DLV
ADVIES
&RESULTAAT